
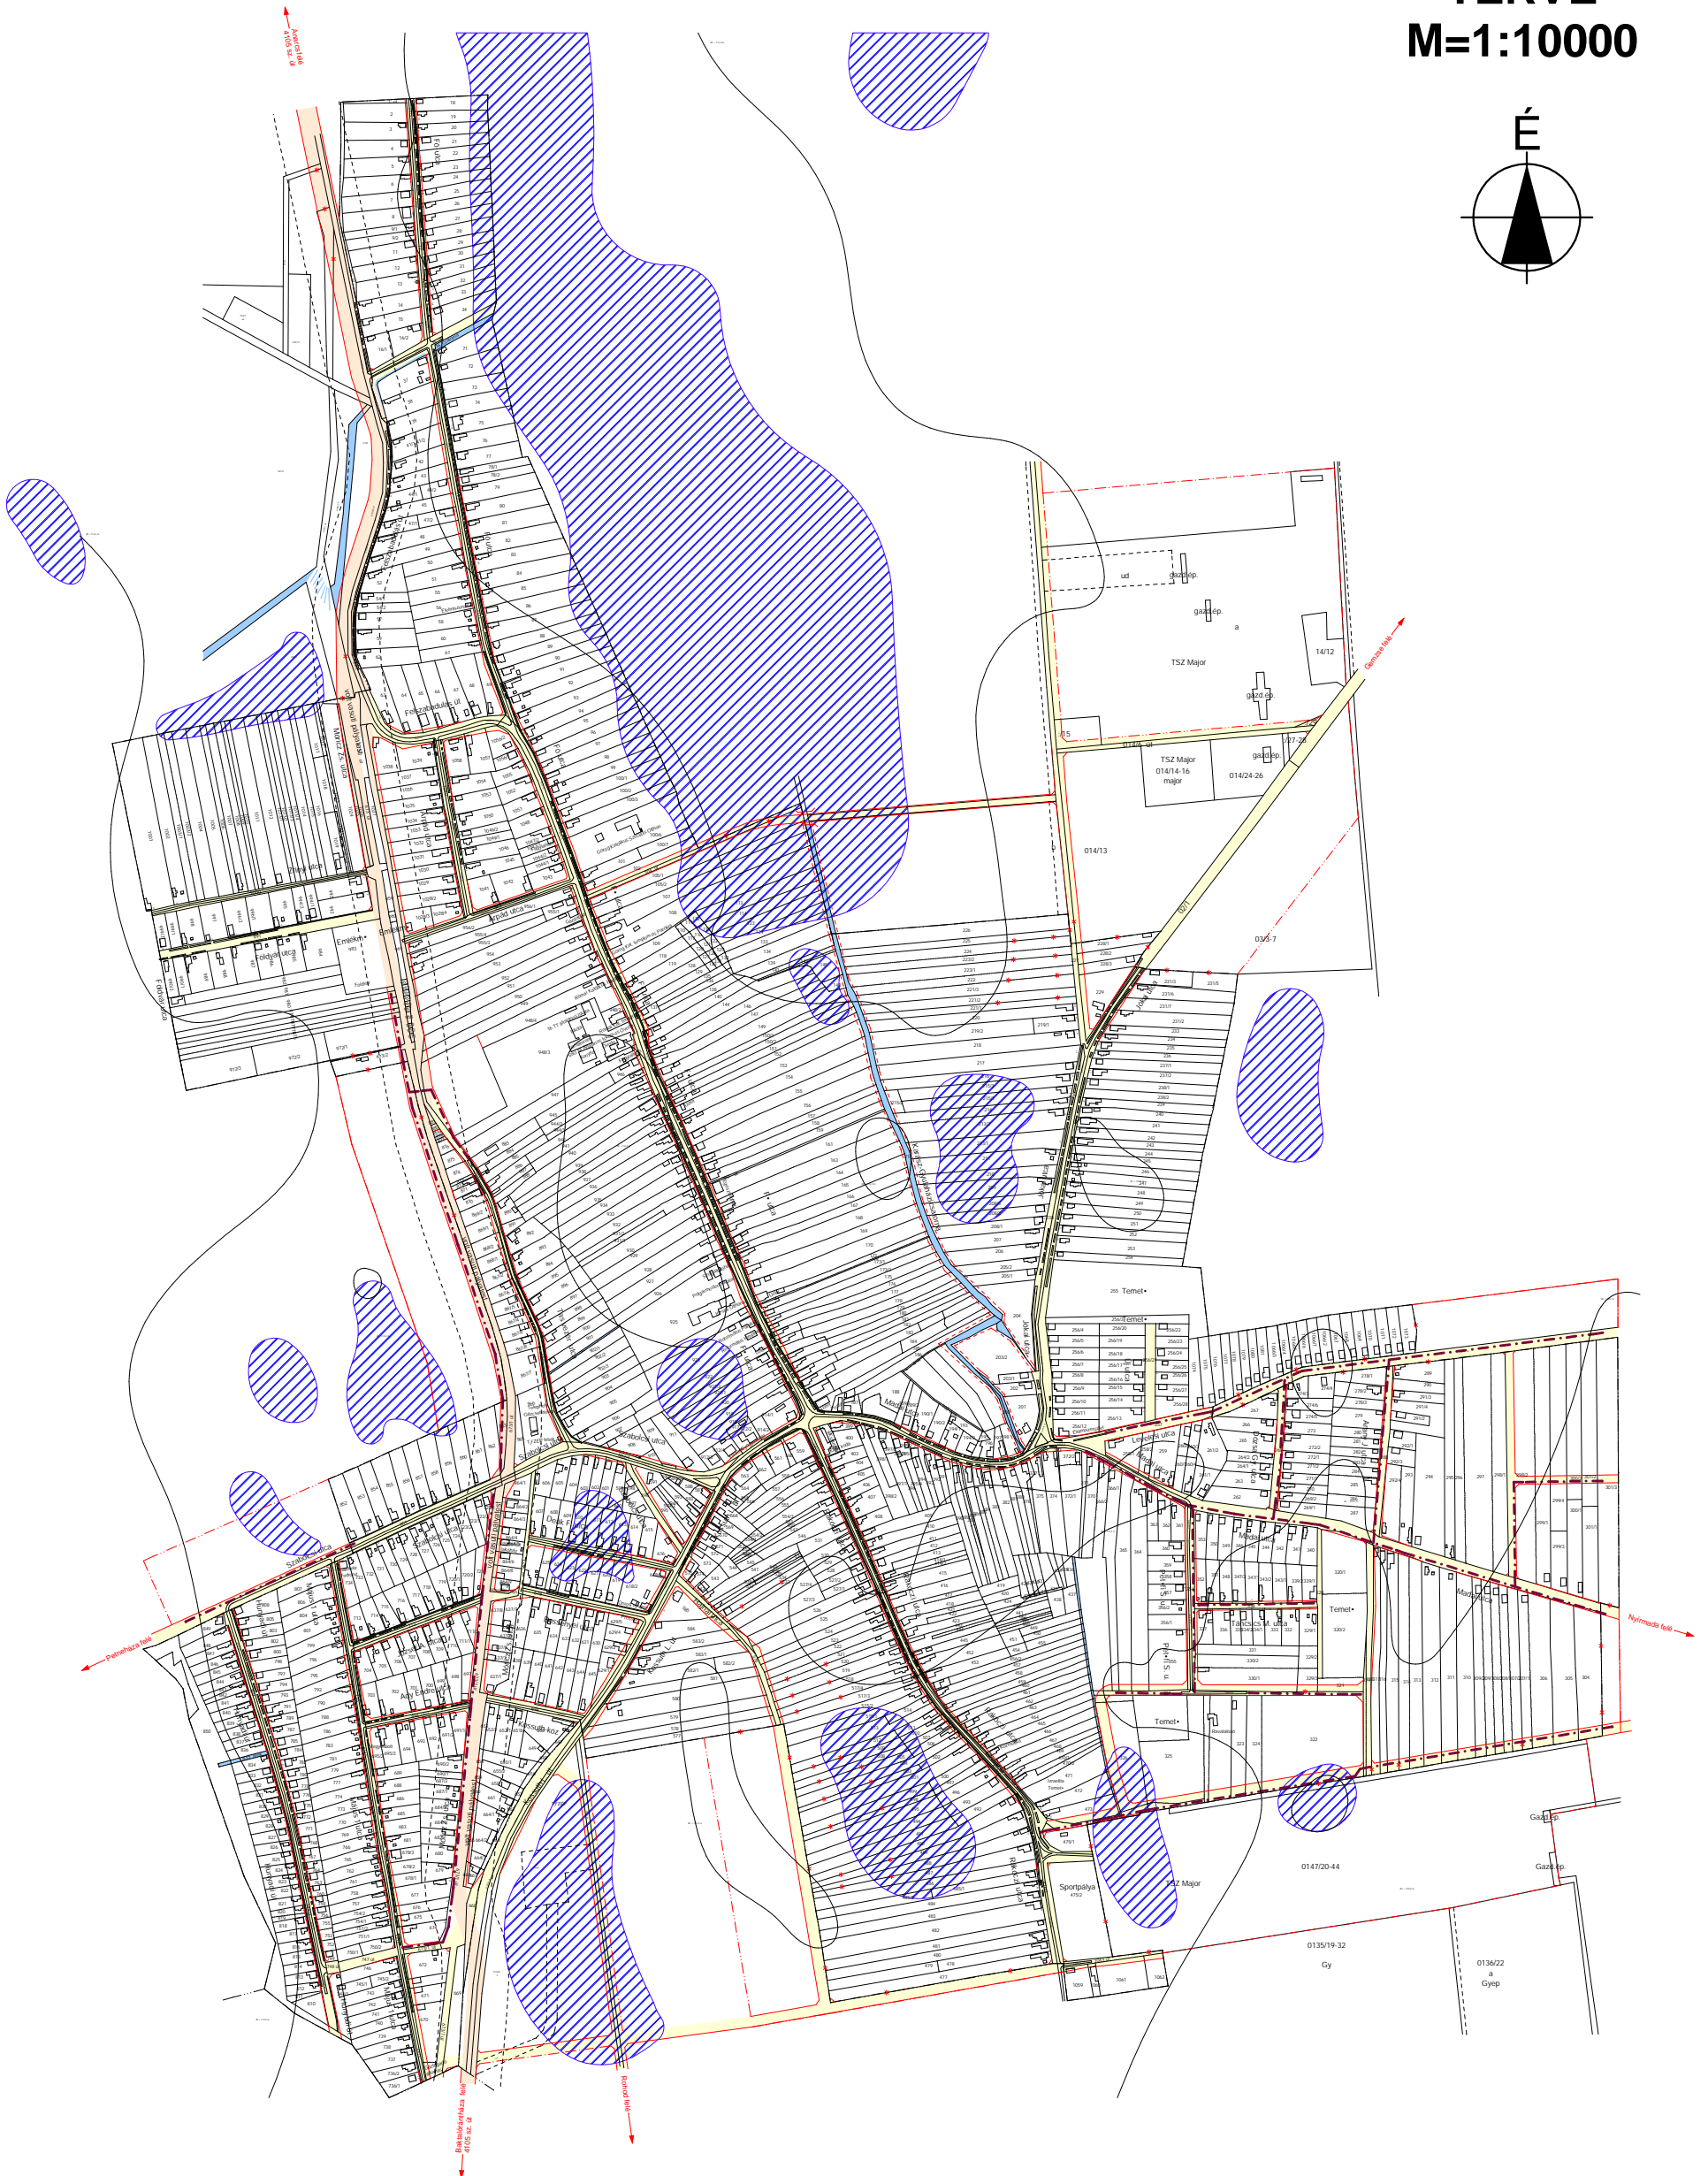


NYÍRKARÁSZ KÖZSÉG TELEPÜLÉSRENDEZÉSI TERVE M=1:10000

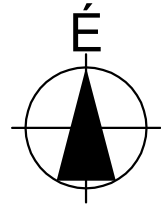

JELMAGYARÁZAT	
KÖZMŰHÁLÓZAT	
	Tervelt csapadékvíz
	Meglévő csapadékvíz

KÉSZÜLT AZ ÁLLAMI ALAPADATOK FELHASZNÁLÁSÁVAL!			
	Megnevezés: Nyírkarász Község Önkormányzata Nyírkarász, F. u.	Térképszám: 5/2005	Dátum: 2005. május hó Tartalma: TRT M=1:10000
	Építés megnevezése: Nyírkarász Község Településrendezési terv Rajz megnevezése: Nyírkarász közműrendezési javaslat (csapadékvíz)	Tervező: Mész u. 6. szám Széchenyi- látnévtér Nyíregyháza, Széchenyi u. 3.	