
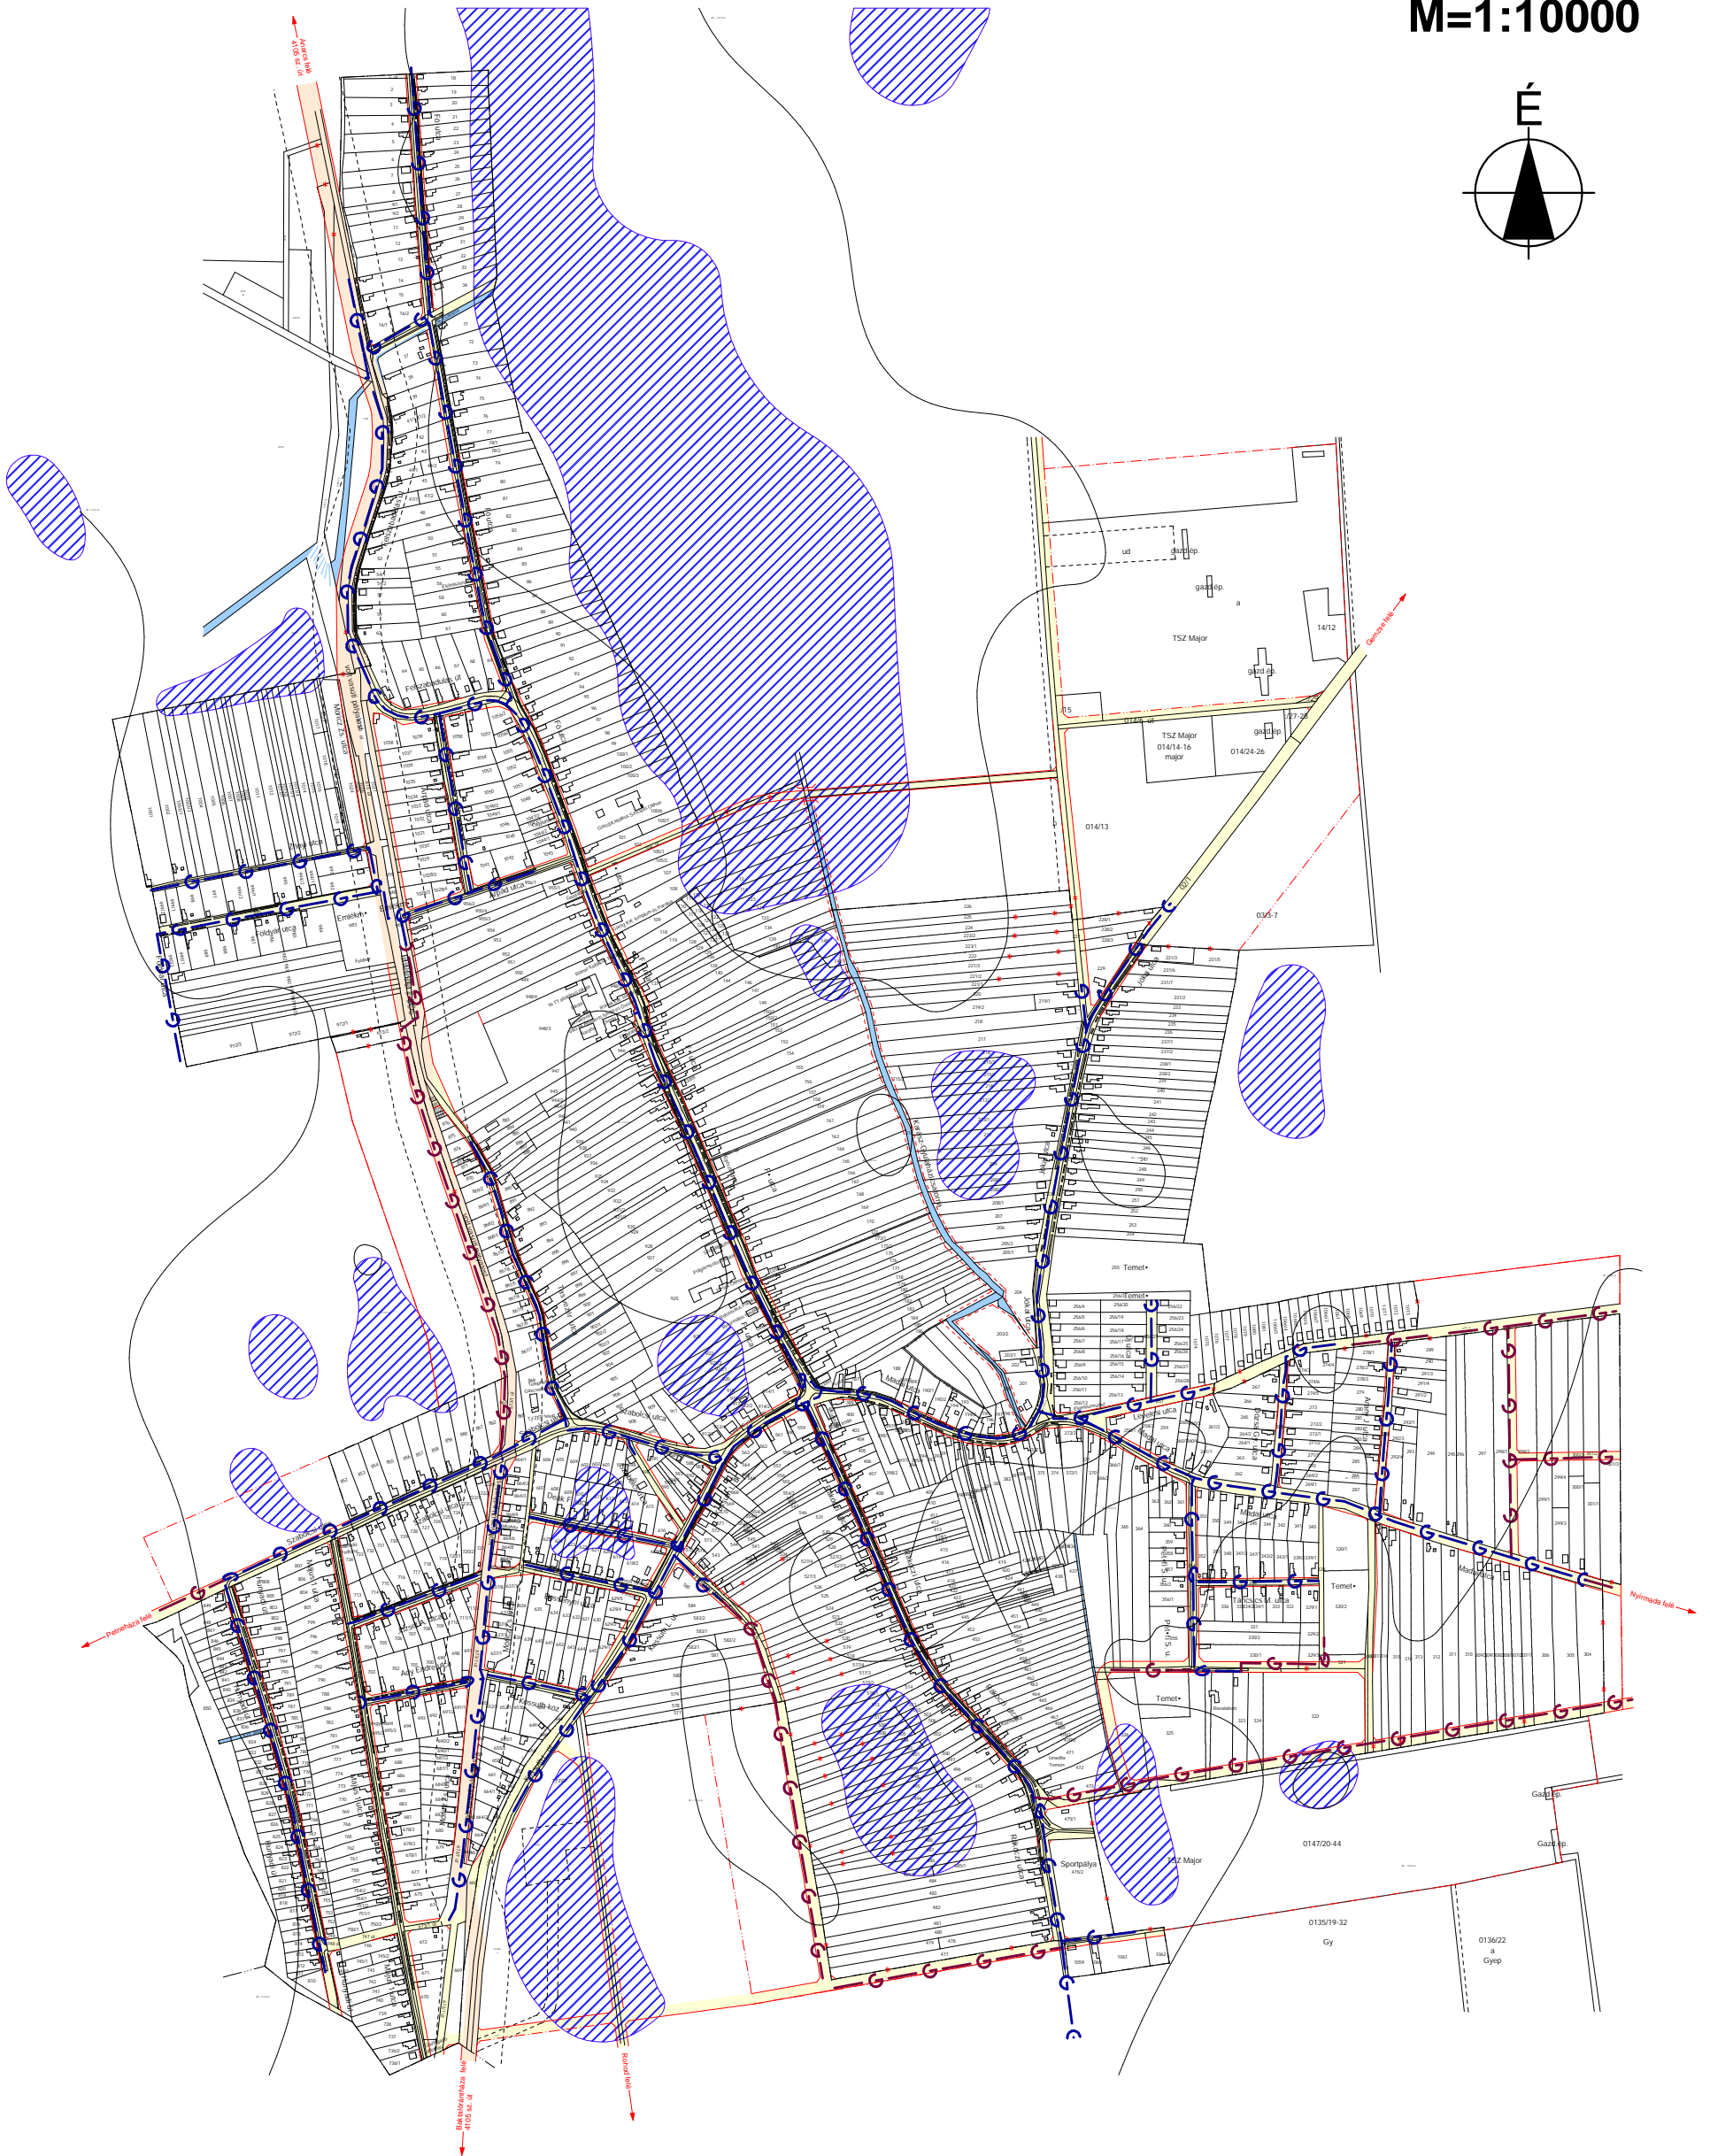


NYÍRKARÁSZ KÖZSÉG TELEPÜLÉSRENDEZÉSI TERVE M=1:10000

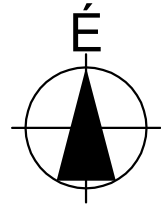

| JELMAGYARÁZAT | |
|---------------|----------------------|
| KÖZMŰHÁLÓZAT | |
| | Meglévő gázvezeték |
| | Tervezett gázvezeték |

| KÉSZÜLT AZ ÁLLAMI ALAPADATOK FELHASZNÁLÁSÁVAL! | | | |
|--|--|--|---|
| | Megnevezés: Nyírkarász Község Önkormányzata Nyírkarász, F. u. | Térképszám: 6/0005 | Dátum: 2005. május hó |
| | Építési megnevezés: Nyírkarász Község Településrendezési terv Rajz megnevezése: Nyírkarász közműrendezési javaslat (gáz) | Tervező: Nyírkarász, Széchenyi u. 3. Némethné J. Zsuzsanna | Ügyvezető, tervező: Czyhvelősi Tamás |
| | | | M-6 |