

II. TELEPÜLÉSSZERKEZETI TERV ÉS LEÍRÁS MÓDOSÍTÁSA**NYÍRKÁRSZ KÖZSÉGI ÖNKORMÁNYZAT
KÉPVISELŐTESTÜLETÉNEK****41/2021.(VIII.4.)****határozata****Nyírkársz Község Településszerkezeti Tervének és a Szerkezeti Terv leírásának
módosításáról**

Nyírkársz Község Önkormányzat Képviselőtestülete az épített környezet alakításáról és védelméről szóló többször módosított 1997. évi LXXVIII. törvény 7.§ (1)-(3) bekezdés és a 10.§ (1) bekezdés alapján a Településszerkezeti Tervet és annak Leírását az alábbiak szerint módosítja:

1. Nyírkársz Község 29/2006. (VI.29.) KT.sz. határozatával elfogadott Településszerkezeti Tervének módosítását
 - Nyírkársz Község, 401 hrsz-ú, Művelődési Ház tömbjét érintő településrendezési terv módosítását,
 - Nyírkársz Község, 300/1-302, 0195/9 hrsz-ú, telkek tömbjét érintő településrendezési terv módosítását érintően, Mészáros Ákos okl. településmérnök, K-E-21/4. tervszámon készített T-2.b-I., T-2.b-II. számú Településszerkezeti tervlapja szerint állapítja meg. A Településszerkezeti Terv módosítással nem érintett részei hatályban maradnak.
2. A jóváhagyott Településszerkezeti Terv Leírása az 1.sz. melléklet szerint változik.
3. A településfejlesztési, településrendezési tevékenységek előkészítése során megállapított Településszerkezeti Tervben és az elválaszthatatlan részét képező Településszerkezeti Terv Leírásában foglaltakat együttesen kell alkalmazni.

Melléklet:

- T-2.b-I., T-2.b-II. tervlap és a T-2.a.-I-II. T-2.b-I-II rajzszámú jelmagyarázat
- 1.sz. melléklet


Felelős: Polgármester
Határidő: Folyamatosan




Szalmási József
polgármester


Matyi Andrásné
jegyző

JÓVÁHAGYOTT TELEPÜLÉSSZERKEZETI TERV I. M=1:4 000

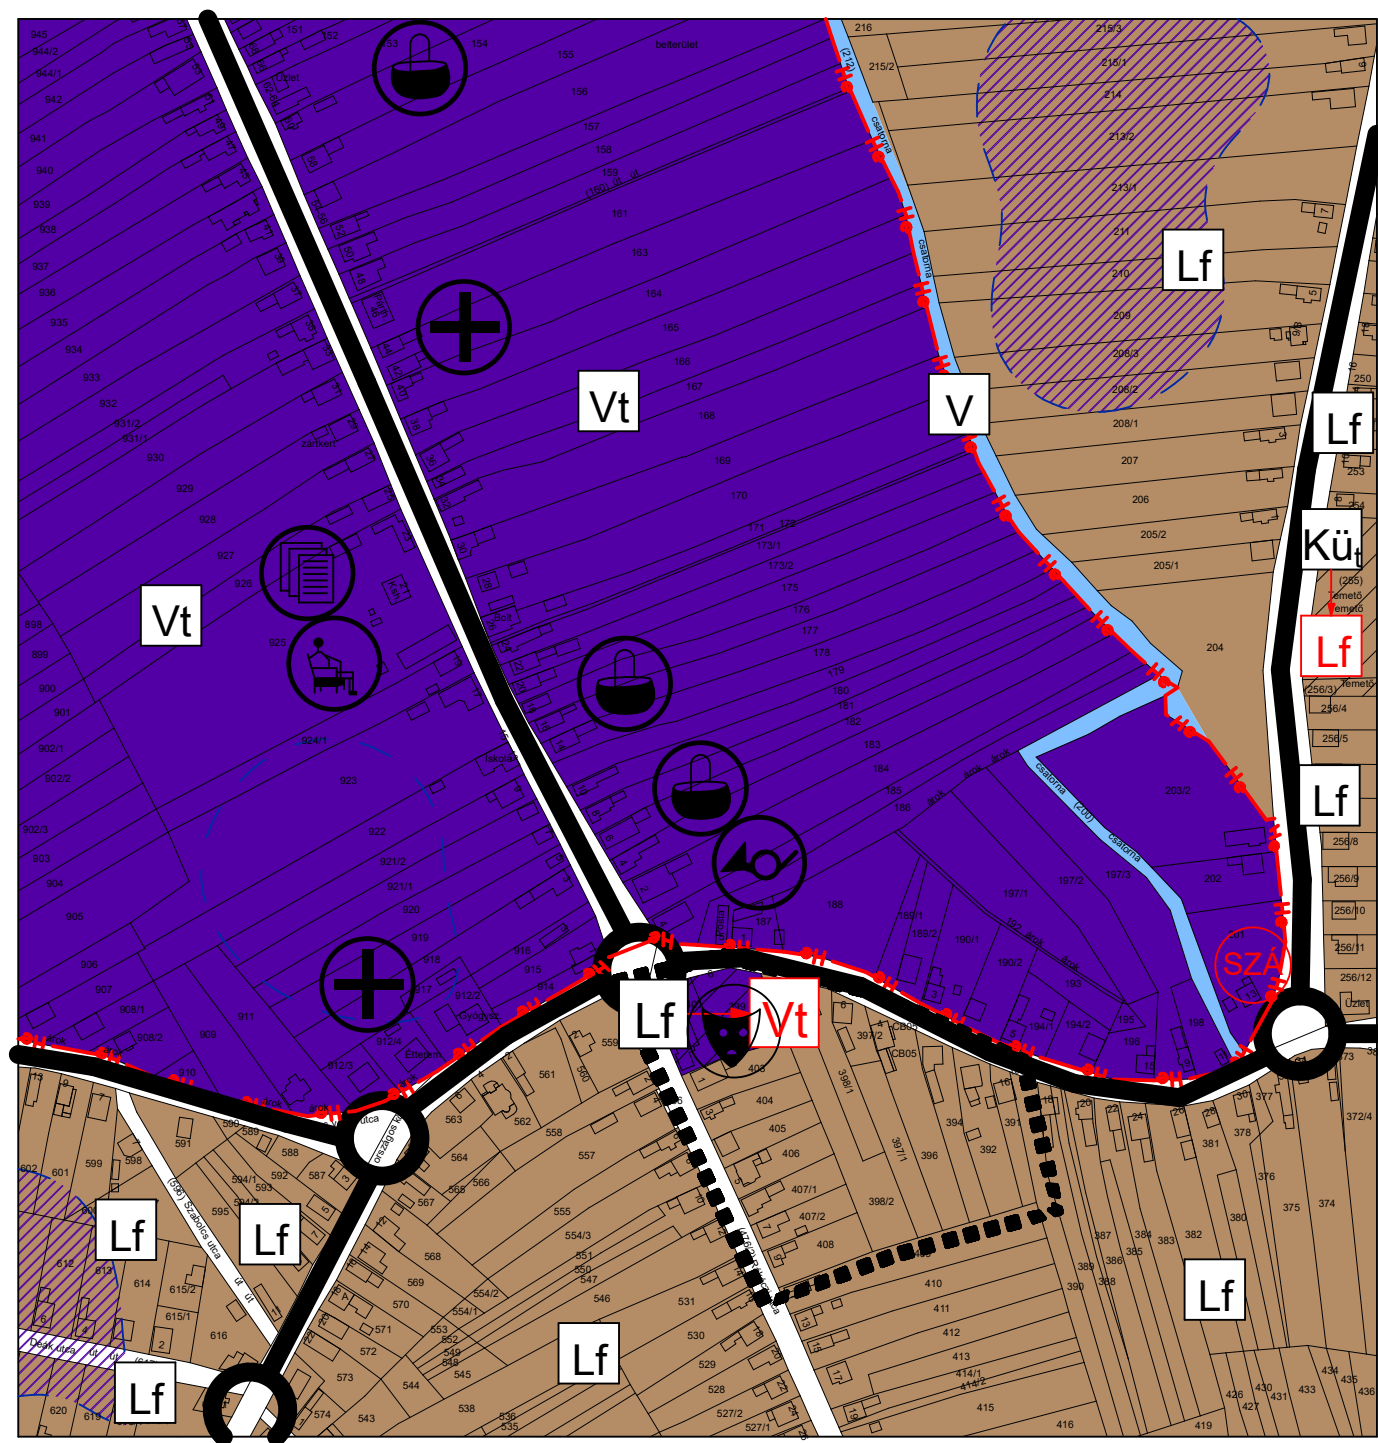

Az alaptérkép az állami alapadatok felhasználásával készült!

Nyírkarász Község Önkormányzat
41/2021. (VIII.4.) sz. határozattal jóváhagyva!
Nyírkarász, 2021. augusztus 4.


Szalmási József
polgármester



Matyi Andrásné
jegyző

MEGBÍZÓ:		TERVEZÉS MEGNEVEZÉSE:	
NYÍRKARÁSZ KÖZSÉG ÖNKORMÁNYZATA		Nyírkarász Község Településrendezési Terv	
TERVEZŐ:			
		Mészáros Ákos okl. településmérnök TT 14-0258	
A rajz megnevezése: Jóváhagyott településszerkezeti terv I.		Dátum: 2021.08. hó	Törzsszám: K-E-21/4.
		Rajzszám: T-2.b-I.	

JÓVÁHAGYOTT TELEPÜLÉSSZERKEZETI TERV II. M=1:10 000

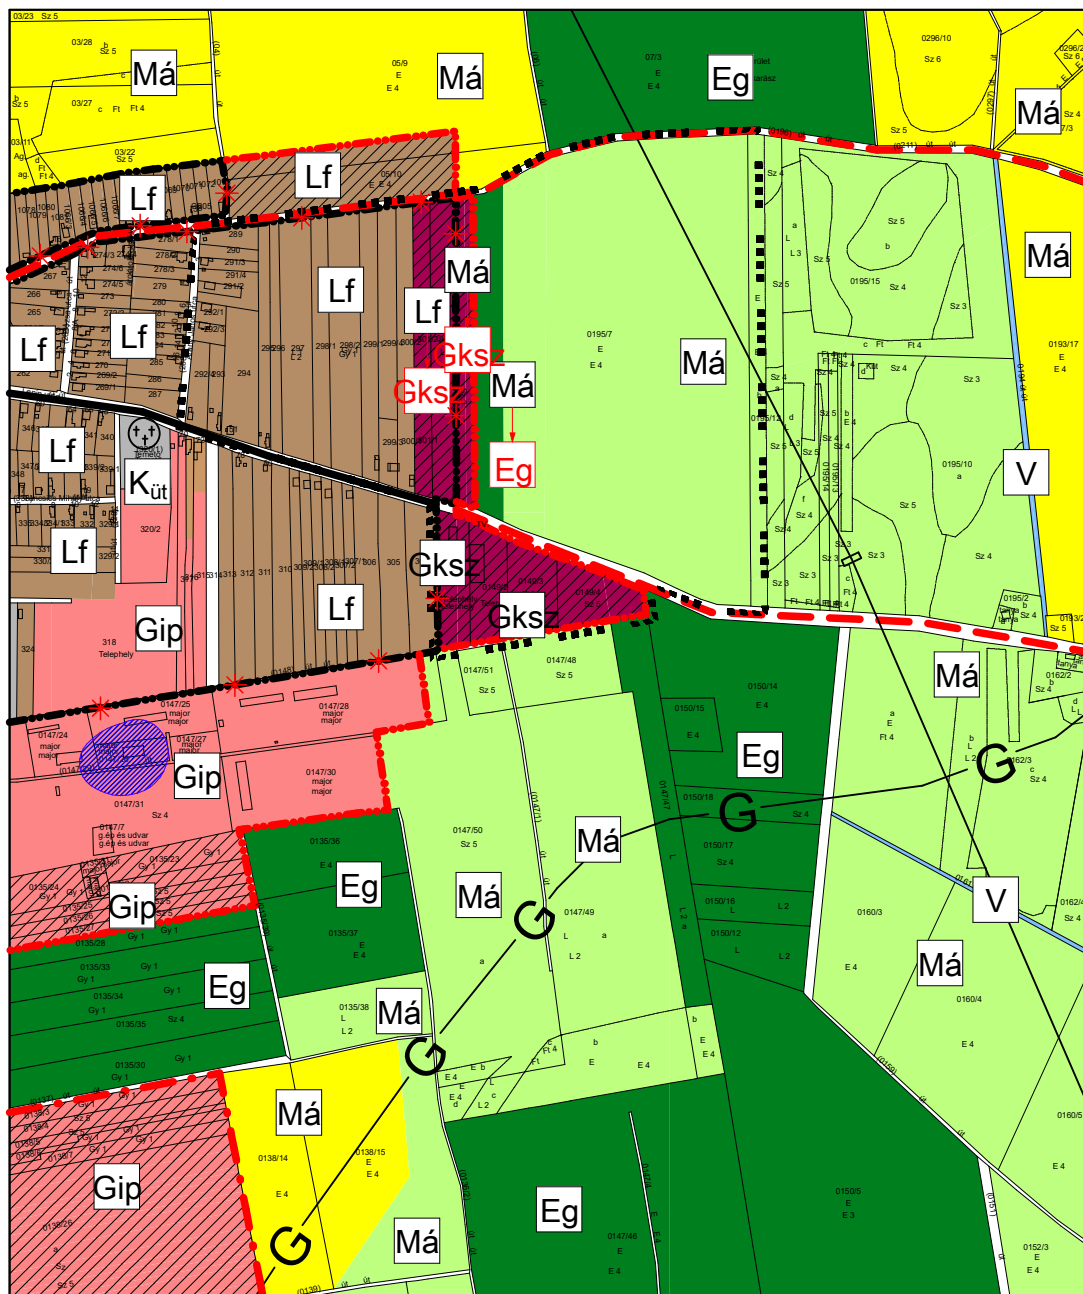

Az alaptérkép az állami adatok felhasználásával készült!

MEGBÍZÓ:		TERVEZÉS MEGNEVEZÉSE:	
NYÍRKARÁSZ KÖZSÉG ÖNKORMÁNYZATA		Nyírkarász Község Településrendezési Terv	
TERVEZŐ:		Mészáros Ákos okl. településmérnök TT 14-0258	
A rajz megnevezése:		Dátum:	Törzsszám:
Jóváhagyott településszerkezeti terv II.		2021. június hó	K-E-21/4.
		Rajzsám:	T-2.b-II.

Nyírkarász Község Önkormányzat
41/2021. (VIII.4.) sz. határozattal jóváhagyva!
Nyírkarász, 2021. augusztus 4.

Szalmási József
polgármester



Matyi Andrásné
jegyző

JELMAGYARÁZAT

0114 Helyrajzi szám

Meglévő

Tervezett



Szántó terület



Településközpont vegyes terület



Mocsár terület



Falusias lakóterület



Erdő terület



Ipari, gazdasági terület



Középfeszültségű elektromos vezetékek



Kereskedelmi szolgáltató gazdasági terület



Belvíztől veszélyeztetett, mélyfekvésű, nádas, roncsolt, vízállásos terület



Különleges terület (temető, kegyeleti park)



Különleges terület (sport)

Meglévő

Tervezett



Közigazgatási határ



Belterületi határ



Beépített és beépítésre szánt illetőleg beépítésre nem szánt területek határ



Megszűnő belterületi határ



Általános mezőgazdasági terület (szántó)



Általános mezőgazdasági terület (gyep)



Vízgazdálkodási terület



Gazdasági erdő



Kertes mezőgazdasági terület

Területfelhasználási mód

Szintterületsűrűség

Közművesítettség mértéke

Falusias lakóterület

0,2

Teljes

Ipari gazdasági terület

0,6

Teljes

Különleges terület, temető

0,1

Teljes

Meglévő beépített, és meglévő beépítésre szánt területeknél a szennyvízcsatornázásig részleges közművesítés is elfogadható.



Területfelhasználási funkció változás



Telken belüli beépítési kötelezettségű terület határa



Helyi értékvédelmi terület határa



Gáz gerincvezeték



Szennyvízáttemelő



Tervezéssel érintett terület határa

Meglévő

Tervezett



Védőterület, védőtávolság, védősáv határa



Országos mellékút



Helyi gyűjtőút



Mezőgazdasági feltáró, összekötő út



Kerékpárút



Igazgatási központ



Oktatási központ



Művelődési központ



Egyházi központ



Egészségügyi központ



Kereskedelmi központ



Sport központ



Temető



Kegyeleti park



Idősek otthona

Nyírkársz Község Önkormányzat
41/2021. (VIII.4.) sz. határozattal jóváhagyva!
Nyírkársz, 2021. augusztus 4.

Szalmási József
 polgármester



Matyi Andrásné
 jegyző

Az alaptérkép az állami alapadatok felhasználásával készült!

MEGBÍZÓ:		TERVEZÉS MEGNEVEZÉSE:	
NYÍRKÁRSZ KÖZSÉG ÖNKORMÁNYZATA		Nyírkársz Község Településrendezési Terv	
TERVEZŐ:			
 Mészáros Ákos okl. településmérnök TT 14-0258			
A rajz megnevezése:	Dátum:	Törzsszám:	Rajzszám:
Településszerkezeti terv jelmagyarázat	2021. 08. hó	K-E-21/4.	T-2.a.-I-II. T-2.b-I-II.

A tervezési tömbben az alábbi terület-felhasználási egységek változnak, általános használat szerint:

Területfelhasználás	Hatályos terv terület(ha)	Területfelhasználás	Tervezett állapot terület(ha)
I. sz. módosítás			
Lakóterület falusias Lf	0,2681	Vegyes terület Településközpont Vt.	0,2681
II. sz. módosítás			
Lakóterület falusias Lf	2,2016	Gazdasági terület Kereskedelmi szolg Gksz	2,2016
Mezőgazdasági terület Általános Má	0,9709	Erdőterület védelmi Ev	0,9709
Mezőgazdasági terület Általános Má	1,6789	Gazdasági terület Kereskedelmi szolg Gksz	1,6789

Igazgatási és belterületi határ

1.) A település közigazgatási területe nem változik.

- külterület mértéke nem változik.
- belterület mértéke nő

2.) A módosítás során a beépítésre szánt terület mértéke nő.

3.) A Településszerkezeti Terv hatálya alá eső területeken lévő településszerkezeti és terület-felhasználási egységek funkció és beépítési mód szerint az alábbiaknak megfelelően tagolódnak:

- beépítésre szánt területek
- beépítésre nem szánt területek

A Településszerkezeti Terv elemei

- a közlekedés jelölt elemei és hierarchiája
- infrastrukturális elemek
- a terület-felhasználási egységeken belül eltérő funkciójú terület egységek határai
- színterület-sűrűség

A Településszerkezeti Terv módosítása

A Településszerkezeti Terv elemeinek megváltoztatásához a Településszerkezeti Tervet és a hozzá tartozó Településszerkezeti Terv Leírását módosítani kell. A Településszerkezeti terv módosítása esetén a módosítás az érintett terület-felhasználási egységet magába foglaló, legalább egy tömbre vonatkozzon, és az adott terület környezetében lévő szomszédos tömbök együttesét is vegye figyelembe.

A településszerkezeti Terv hálózati elemei

I. Vasútvonal	A tervezési területet nem érinti.
II. Gyorsforgalmi út	A tervezési területet nem érinti.
II. Országos külterületi főút	A tervezési területet nem érinti.
III. Országos belterületi főút	A tervezési területet nem érinti.
IV. Országos külterületi mellékutak	A tervezési területet nem érinti.
V. Országos belterületi mellékutak	A tervezési területet nem érinti.
VI. Helyi külterületi gyűjtőutak	A tervezési területet nem érinti.
VII. Helyi belterületi gyűjtőutak	A tervezési területet nem érinti.
VIII. Kerékpár	A tervezési területet nem érinti.
IX. Közúti kereszteződés	A tervezési területet nem érinti.

Értékvédelem

Az épített környezet, karakter és településképp védelem

A módosítások műemléki terület, műemlék épület által nem érintettek. Védett településszerkezetet (helyi, területi védelem) illetve helyileg védett épületet, építményt a tömbök nem érintenek.

A védelem tárgya a település egyéni arculata, mely e területekkel együtt képez egységet. A tervezett módosítás a meglévő településképet, karaktert külterületen befolyásolja. A tervezett anyaghasználat, fenntartható fejlődés elveinek figyelembevételével a településképet kedvezően alakítják.


Régészeti terület, természeti környezet

A tervezési területek régészeti érdekű területet érintenek. A tervezett módosítás ökológiai hálózatot, természeti területet nem érint.

A végrehajtást előkészítő rendelkezések, megvalósításával kapcsolatos egyéb feladatok

- 1.) A tervezési területre készítendő Szabályozási terv előírásaiban érvényesíteni kell az épített örökség, a természeti környezet védelmét, infrastruktúra-hálózat, vízrendezés, környezetvédelem szempontjait.
- 2.) A Szabályozási terv építési övezeti előírásai amennyiben lehetséges tükrözzék a kialakult állapot elsődlegességét, biztosítva ezzel a településszerkezet, településkép karakterének megőrzését, javítását.
- 3.) A Szabályozási tervek készítésénél a tulajdoni viszonyokat, a már megszerzett építési jogokat és a kialakult épített környezet adottságait lehetőség szerint figyelembe kell venni.
- 4.) A tervezett településfejlesztési elemek megvalósíthatósága.
- 5.) A településszerkezeti tervben foglaltak megvalósítását folyamatosan figyelemmel kell kísérni.

MÓDOSÍTOTT TELEPÜLÉSSZERKEZETI TERV (T-2.b-l. tervlap)

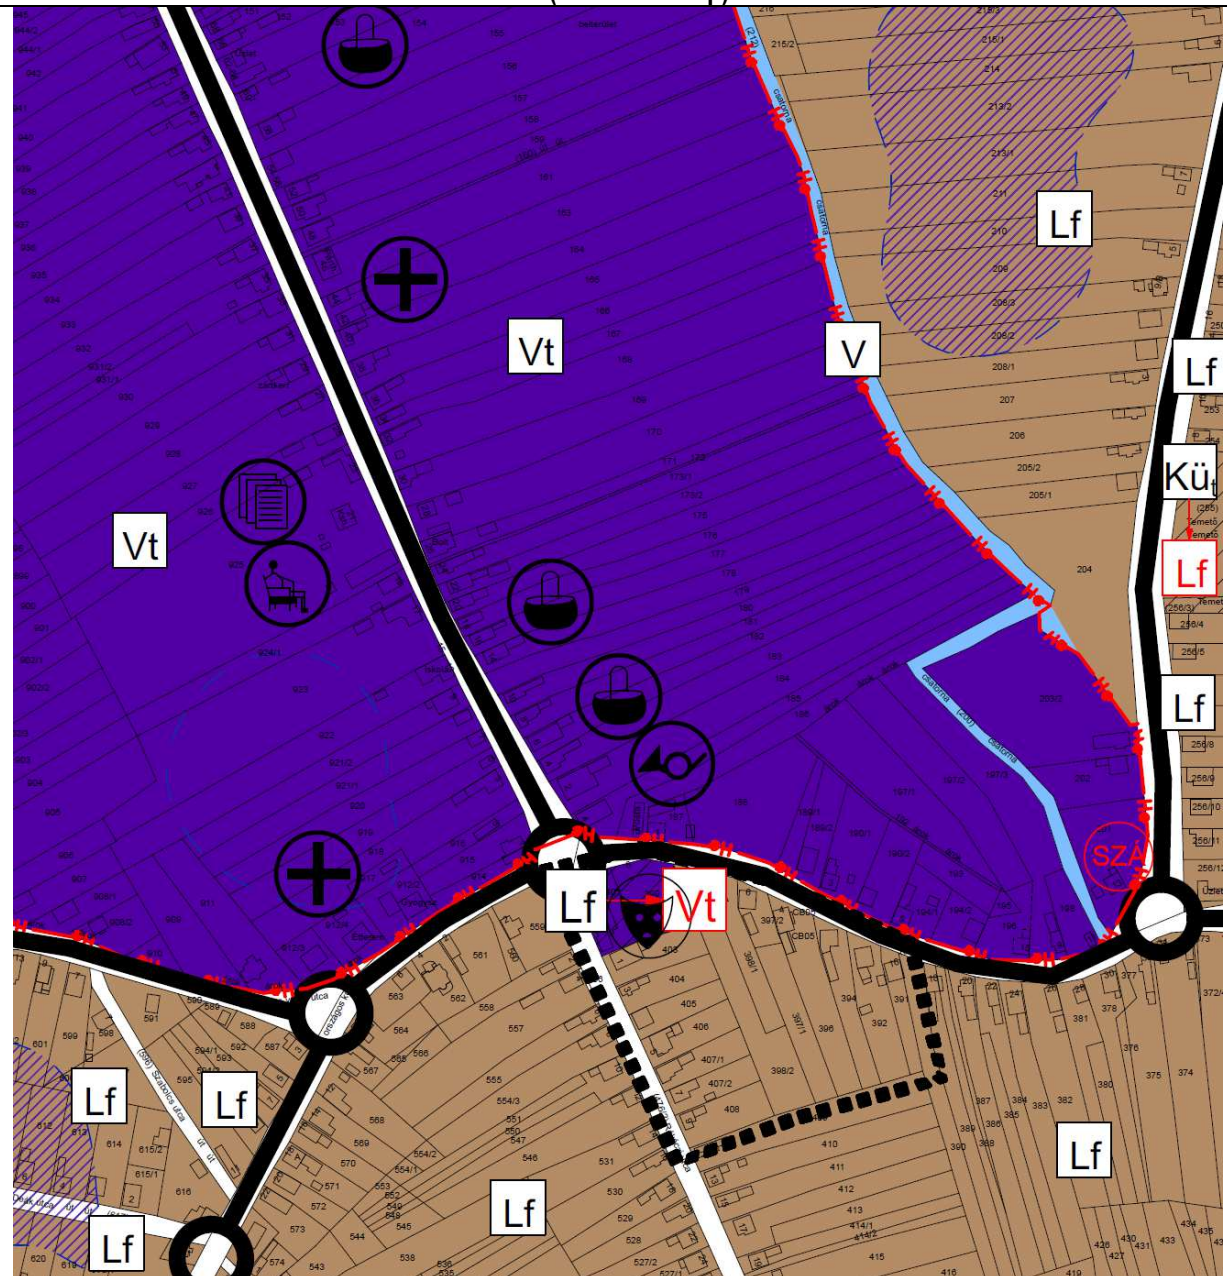

MÓDOSÍTÁS SORSZÁMA	MÓDOSÍTÁS JELLEGE
II.	Területfelhasználás rendeltetésének módosítása
A MÓDOSÍTÁSSAL ÉRINTETT TERÜLET	A MÓDOSÍTÁSSAL ÉRINTETT TERVLAP
Nyírkársz Község, 300/1-302, 0195/9 hrsz-ú, telkek tömbjét érintő településrendezési terv módosítását	Településszerkezeti terv Jóváhagyva: a 19/2006. (IV.19.) számú határozattal
A MÓDOSÍTÁS RÖVID LEÍRÁSA	
Módosítás helye, mely vállalkozói érdeket szolgál, Nyírkársz, 300/1-302 hrsz-ú telkek tömbje. A szomszédos 0149/1, 0149/2, 0149/3, 0149/4, 0195 hrsz-ú ingatlanok módosítása korábban már megtörtént. Ehhez a gazdasági területhez kerülne csatolásra az érintett terület. A tervezési feladat az ingatlanok átsorolása falusias lakóterület övezetéből (övezeti jel: Lf), és a 0195/9 hrsz-ú ingatlan kapcsán általános mezőgazdasági terület övezetéből (övezeti jel: Má), gazdasági kereskedelmi szolgáltató terület övezetébe (övezeti jel: Gksz). A kieső biológiai aktivitásérték szinten tartása érdekében a 0195/7 hrsz-ú terület egy részén mezőgazdasági területen erdőterület kijelölést kell elvégezni.	
HATÁLYOS TELEPÜLÉSSZERKEZETI TERV (T-2.a-II. tervlap)	

Jelmagyarázat

JELMAGYARÁZAT

0114	Helyrajzi szám	Meglévő	Tervezett	
052	Szántó terület			Településközpont vegyes terület
099/3 mocs	Mocsár terület			Falusias lakóterület
0142 E	Erdő terület			Ipari, gazdasági terület
	Középfeszültségű elektromos vezeték			Kereskedelmi szolgáltató gazdasági terület
	Belviziól veszélyeztetett, mélyfekvésű, nádas, roncsolt, vízállásos terület			Különleges terület (temető, kegyeleti park)
Meglévő	Tervezett			Különleges terület (sport)
	Közigazgatási határ			Általános mezőgazdasági terület (szántó)
	Belterületi határ			Általános mezőgazdasági terület (gyep)
	Beépített és beépítésre szánt illetőleg beépítésre nem szánt területek határ			Vízgazdálkodási terület
	Megszűnő belterületi határ			Gazdasági erdő
Területfelhasználási mód	Szintterületsűrűség	Közművesítettség mértéke		Kertes mezőgazdasági terület
Falusias lakóterület	0,2	Teljes		Területfelhasználási funkció változás
Ipari gazdasági terület	0,6	Teljes		Telken belüli beépítési kötelezettségű terület határa
Különleges terület, temető	0,1	Teljes		Helyi értékvédelmi terület határa
Meglévő beépített, és meglévő beépítésre szánt területeknél a szennyvízcsatornázásig részleges közművesítés is elfogadható.				Gáz gerincvezeték
Meglévő	Tervezett			Tervezéssel érintett terület határa
		Védőterület, védőtávolság, védősáv határa		
		Országos mellékút		
		Helyi gyűjtőút		
		Mezőgazdasági feltáró, összekötő út		
		Kerékpárút		
	Igazgatási központ			
	Oktatási központ			
	Művelődési központ			
	Egyházi központ			
	Egészségügyi központ			
	Kereskedelmi központ			
	Sport központ			
	Temető			
	Kegyeleti park			
	Idősek otthona			

Biológiai aktivitásérték számítás

Az Étv. hivatkozott szakaszának 7§. (3) bekezdés b) pontja előírja, hogy „újonnan beépítésre szánt területek” kijelölésével egyidejűleg a település közigazgatási területének - a külön jogszabály alapján számított - biológiai aktivitás értéke az átminősítés előtti aktivitás értékhez képest nem csökkenhet”. A tervezés során erről – mivel új beépítésre szánt területet érint a módosítás – gondoskodni kell. A biológiai aktivitás érték a tervezett átminősítések által jelentős pozitív változást mutat, vagyis a tervezett átminősítés miatt a biológiai aktivitás-érték fenntartása biztosított:

Biológiai aktivitásérték (nem differenciált) számítás a 9/2007. (IV.3.) ÖTM rendelet 1. táblázat szerint

Területfelhasználás	Hatályos terv			Területfelhasználás	Tervezett állapot		
	terület(ha)	ért.mutató	Pontszám		terület(ha)	ért.mutató	Pontszám
I. sz. módosítás							
Lakóterület falusias Lf	0,2681	2,4	0,64344	Vegyes terület Településközpont Vt.	0,2681	0,5	0,13405
II.sz. módosítás							
Lakóterület falusias Lf	2,2016	2,4	5,28384	Gazdasági terület Kereskedelmi szolg Gksz	2,2016	0,4	0,88064
Mezőgazdasági terület Általános Má	0,9709	3,7	3,59233	Gazdasági terület Kereskedelmi szolg Gksz	0,9709	0,4	0,38836
Mezőgazdasági terület Általános Má	1,6789	3,7	6,21193	Erdőterület védelmi Ev	1,6789	9	15,1101
Összegzés	5,1195		15,73154	Összegzés	5,1195		16,51315
Biológiai aktivitásérték javult, azaz:				104,9684265 %			
				Megfelelő!			

III. HELYI ÉPÍTÉSI SZABÁLYZAT, SZABÁLYOZÁSI TERV MÓDOSÍTÁSA

NYÍRKÁRSZ KÖZSÉGI ÖNKORMÁNYZAT KÉPVISELŐ-TESTÜLETÉNEK

7/2021. (VIII.4) önkormányzati rendelete

Nyírkársz Község szabályozási tervéről és helyi építési szabályzatáról szóló 7/2017. (III.30.) önkormányzati rendelet módosításáról

Nyírkársz Község Önkormányzat Képviselő-testülete, az épített környezet alakításáról és védelméről szóló 1997. évi LXXVIII. törvény 62. § (6) bekezdés 6. pontjában kapott felhatalmazás alapján, az Alaptörvény 32. cikk (1) bekezdés a) pontjában, a Magyarország helyi önkormányzatairól szóló 2011. évi CLXXXIX. törvény 13. § (1) bekezdés 1. pontjában, valamint az épített környezet alakításáról és védelméről szóló 1997. évi LXXVIII. törvény 6. § (1) bekezdésében meghatározott feladatkörében eljárva, a településfejlesztési koncepcióról, az integrált településfejlesztési stratégiáról és a településfejlesztési eszközökről, valamint az egyes sajátos jogintézményekről szóló 314/2012. (XI. 8.) Korm. rendelet 29. § a) pontjában és a Nyírkársz Község Önkormányzata Képviselő-testületének a településfejlesztési koncepció, integrált településfejlesztési stratégia és a településrendezési eszközök, valamint településképi arculati kézikönyv és településképi rendelet készítésével, módosításával kapcsolatos partnerségi egyeztetés szabályairól szóló 9/2017. (V.30.) önkormányzati rendeletében meghatározott

- a település teljes lakossága,
- a településen működő érdekképviselői szervezetek,
- a településen működő civil szervezetek,
- a településen bejelentett székhelyű és településen székhellyel, telephellyel rendelkező gazdálkodó szervezetek,
- a településen működő vallási közösségek,

továbbá a településfejlesztési koncepcióról, az integrált településfejlesztési stratégiáról és a településrendezési eszközökről, valamint egyes településrendezési jogintézményekről szóló 314/2012. (XI.8.) Kormányrendelet 9. számú mellékletében biztosított véleményezési jogkörében eljáró:

- Szabolcs-Szatmár-Bereg Megyei Kormányhivatal Állami Főépítési Iroda
- Szabolcs-Szatmár-Bereg Megyei Kormányhivatal Környezetvédelmi és Természetvédelmi Főosztály
- Szabolcs-Szatmár-Bereg Megyei Katasztrófavédelmi Igazgatóság Igazgató-helyettesi Szervezet Katasztrófavédelmi Hatósági Szolgálat
- Országos Vízügyi Főigazgatóság
- Felső-Tisza-vidéki Vízügyi Igazgatóság
- Tiszántúli Vízügyi Igazgatóság
- Szabolcs-Szatmár-Bereg Megyei Katasztrófavédelmi Igazgatóság
- Hajdú-Bihar Megyei Katasztrófavédelmi Igazgatóság
- Szabolcs-Szatmár-Bereg Megyei Kormányhivatal Népegészségügyi Főosztály
- Budapest Főváros Kormányhivatala Országos Közúti és Hajózási Hatósági Főosztály Gyorsforgalmi Útügyi Osztály
- Innovációs és Technológiai Minisztérium Vasúti Közlekedési Hatósági Ügyekért Felelős Helyettes Államtitkárság Hatósági Főosztály
- Innovációs és Technológiai Minisztérium Közlekedési Hatósági Ügyekért Felelős Helyettes Államtitkárság Hajózási Hatósági Főosztály
- Innovációs és Technológiai Minisztérium Léginavigációs és Repülőtéri Hatósági Főosztály
- Honvédelmi Minisztérium Állami Légügyi Főosztály Légialkalmassági és Légitforgalmi Felügyeleti Osztály

- Szabolcs-Szatmár-Bereg Megyei Kormányhivatal Közlekedési, Műszaki Engedélyezési és Mérésügyi Főosztály Ütügyi Osztály
- Szabolcs-Szatmár-Bereg Megyei Kormányhivatal Építésügyi és Örökségvédelmi Főosztály Örökségvédelmi Osztály
- Szabolcs-Szatmár-Bereg Megyei Kormányhivatal Földhivatali Főosztály
- Hajdú-Bihar Megyei Kormányhivatal Agrárügyi Főosztály Erdészeti Osztály
- Honvédelmi Minisztérium Hatósági Főosztály
- Szabolcs-Szatmár-Bereg Megyei Rendőr-főkapitányság Rendészeti Igazgatóság Közlekedérendészeti Osztály
- Borsod-Abaúj-Zemplén Megyei Kormányhivatal Közlekedési, Műszaki Engedélyezési és Mérésügyi Főosztály Bányászati Osztály
- Nemzeti Média- és Hírközlési Hatóság Hivatala
- Országos Atomenergia Hivatal
- Budapest Főváros Kormányhivatala Népegészségügyi Főosztály Közegészségügyi Osztály

1.
a 314/2012. (XI.8.) Korm. rendelet 42. § (4) b) pontjában előírt érintett települési önkormányzatok

- Gyulaháza Község Önkormányzata
- Nyírmada Város Önkormányzata
- Rohod Község Önkormányzata
- Petneháza Község Önkormányzata
- Nyírtass Város Önkormányzata

a 314/2012. (XI.8.) Korm. rendelet 42. § (4) b) pontjában előírt érintett területi önkormányzat

- Szabolcs-Szatmár-Bereg Megyei Önkormányzat

véleményének kikérésével az építés helyi rendjének biztosítása érdekében a következőket rendeli el:

1. § Nyírkarász Község szabályozási tervéről és helyi építési szabályzatáról szóló 7/2017. (III.30.) önkormányzati rendelet (továbbiakban rendelet) 1.§ (2) bekezdése helyébe, az alábbi rendelkezés lép:

- (2) *A rendelet hatálya alá tartozó területen területet felhasználni, továbbá telket alakítani, épületet és más építményt (a műtárgyakat is ide értve) tervezni, kivitelezni, építeni, felújítani, átalakítani, korszerűsíteni, bővíteni, lebontani, használni, valamint mindezekre hatósági engedélyt adni csak a környezet védelmének általános szabályairól szóló 1995. évi LIII. tv., Az épített környezet alakításáról és védelméről szóló 1997. évi LXXVIII. tv. (a továbbiakban Étv) és az 1999. évi CXV. Törvényben foglalt módosítása, valamint az e törvények által meghatározott az Országos településrendezési és építési követelményekről szóló 253/1997. (XII. 20.) Korm. rendelet, mely módosításra került a 36/2002 (III.7) Korm. rendelettel (a továbbiakban OTÉK) előírásai, valamint az 5/2003 törzsszámú településrendezési terv szabályozási tervei (T-2, T-3), illetve a 43/2015. munkaszámú T-3.b-I., T-3.b-II., T-3.b-III., T-3.b-IV., T-3.b-V.szabályozási tervek, 13/2016. munkaszámú T-3.b-VI., T-3.b-VII., T-3.b-VIII., illetve a T-3.b-IX., T-3.b-X, T-3.b-XI., T-3.b-XII., T-3.b-XIII., továbbá a jelen rendelet 1. számú mellékletét képező K-E-21/4 törzsszámú T-3.b-XIV., T-3.b-XV., T-3.b-XVI. rajzszámú tervek és a K-E-21/4 törzsszámú T-3.a-XIV-XV-XVI. T-3.b- XIV-XV-XVI. rajzszámú szabályozási terv jelmagyarázat és jelen Helyi Építési Szabályzat együttes figyelembevételével szabad.*

2. § Nyírkársz Község szabályozási tervéről és helyi építési szabályzatáról szóló rendelet 9.§ (4) bekezdése helyébe, az alábbi rendelkezés lép:

- (4) A településközpont vegyes terület építési telkeinek kialakításánál és beépítésénél az alábbi táblázatban megadott értékeket kell alkalmazni:

2.sz. TÁBLÁZAT

Sajátos használat szerinti terület	Építési övezet jele	Beépítési mód	Az alakíthat építési telekre vonatkoztatott				Megengedett min/max építmény magasság (m)
			Kialakítható legkisebb telekterület méret (m ²)	Legkisebb szélesség (m)	Legkisebb zöldfelülete (%)	Legnagyobb Beépítettség (%)	
Településközpont vegyes terület	Vt-1	Oldalhatáron álló	1000	14	15	40	-7,5
	Vt-2	Oldalhatáron álló	1000	14	10	65	-7,5

3. § Nyírkársz Község szabályozási tervéről és helyi építési szabályzatáról szóló rendelet 11.§-a helyébe, az alábbi rendelkezés lép:

- (1) A kereskedelmi, szolgáltató gazdasági terület, elsősorban nem jelentősen zavaró hatású gazdasági tevékenységi célú épületek elhelyezésére szolgál.
- (2) A kereskedelmi, szolgáltató gazdasági terület építési telkeinek kialakításánál és beépítésénél az alábbi táblázatban megadott értékeket kell alkalmazni:

3.sz. TÁBLÁZAT

Sajátos használat szerinti terület	Építési övezet jele	Beépítési mód	Az alakíthat építési telekre vonatkoztatott				Megengedett min/max építmény magasság (m)
			Kialakítható legkisebb telekterület méret (m ²)	Legkisebb szélesség (m)	Legkisebb zöldfelülete (%)	Legnagyobb Beépítettség (%)	
Kereskedelmi szolgáltató gazdasági terület	Gksz-1	Szabadonálló	3000	40	20	30	-7,5
	Gksz-2	Szabadonálló	3000	40	20	30	-7,5


- (3) A kereskedelmi szolgáltató gazdasági területeken előkertek szabályozása szabályozási terv szerinti, oldalkertek, és hátsókertek szabályozása HÉSZ 6.§.(5) 3. pont szerint, illetve a szabályozási terven jelölt érték.
- (4) A Gksz-2 építési övezetben elhelyezésre kerülő technológiai építmény (kémény, siló, stb.) magassága meghaladhatja az övezetben meghatározott épületmagasságot, de annak magassága 30 métert nem haladhatja meg, ha az alkalmazott üzemi technológia szempontjából az szükséges.

4. § Nyírkarász Község szabályozási tervéről és helyi építési szabályzatáról szóló rendelet 26.§ (1) bekezdése helyébe, az alábbi rendelkezés lép:

(1) Az 1997. évi LXXVIII. Törvény 17.§. szerinti, a településrendezési feladatok megvalósulását biztosító sajátos jogintézmények érvényesítése szükséges.

- a.) Építésjogi követelmények az Étv. 18.§. és 19.§. szerint.*
- b.) Tilalmak az Étv. 20.§. 22. szerint kell eljárni a telekalakítási, építési tilalmak területén, változtatási tilalom nem kerül elrendelésre. Feltétel teljesítéséhez kötött építési tilalom kerül elrendelésre a szabályozási terveken jelölt belvízveszélyes területeken. (A feltétel: a veszélyeztetett terület belvízrendezése, feltöltése) ~~Útépítés miatt építési tilalom kerül elrendelésre a 318 hrsz., 319 hrsz. területekre.~~*
- c.) Telekalakítás az Étv. 23.§. és 24.§. szerint.*
- d.) Elővásárlási jog az Étv. 25.§. szerint.*
- e.) Kisajátítás Étv. 26.§. szerint. A tervezett utak építési területének kisajátítása szükség esetén az Önkormányzat joga.*
- f.) Kiszolgáló és lakóút céljára történő lejegyzés az Étv 27.§. előírásai szerint történik.*
- g.) Útépítési és közművesítési hozzájárulás Étv. 28.§. szerint.*
- h.) Településrendezési kötelezések Étv. 29.§. szerint.*
- i.) Kártalanítási szabályok Étv. 30.§. szerint.*

5.§ A rendelet az elfogadást követő napon lép hatályba, és a hatálybalépést követő napon hatályát veszti. E rendelet rendelkezéseit a hatálybalépés napjától iktatott új ügyekben kell alkalmazni.

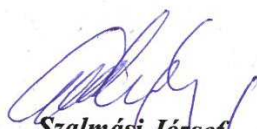
Szalmási József
polgármester




Matyi Andrásné
jegyző


Az önkormányzati törvényben biztosított jogkörömben eljárva a 7/2021.(VIII.4) önkormányzati rendeletet – mely Nyírkarász Község szabályozási tervéről és helyi építési szabályzatáról szóló többször módosított 7/2017. (III.30.) önkormányzati rendelet módosításáról szól – 2021. augusztus hó 4 napján kihirdettem.

Nyírkarász, 2021. augusztus 4.




Matyi Andrásné
jegyző

JÓVÁHAGYOTT SZABÁLYOZÁSI TERV I. M=1:4 000

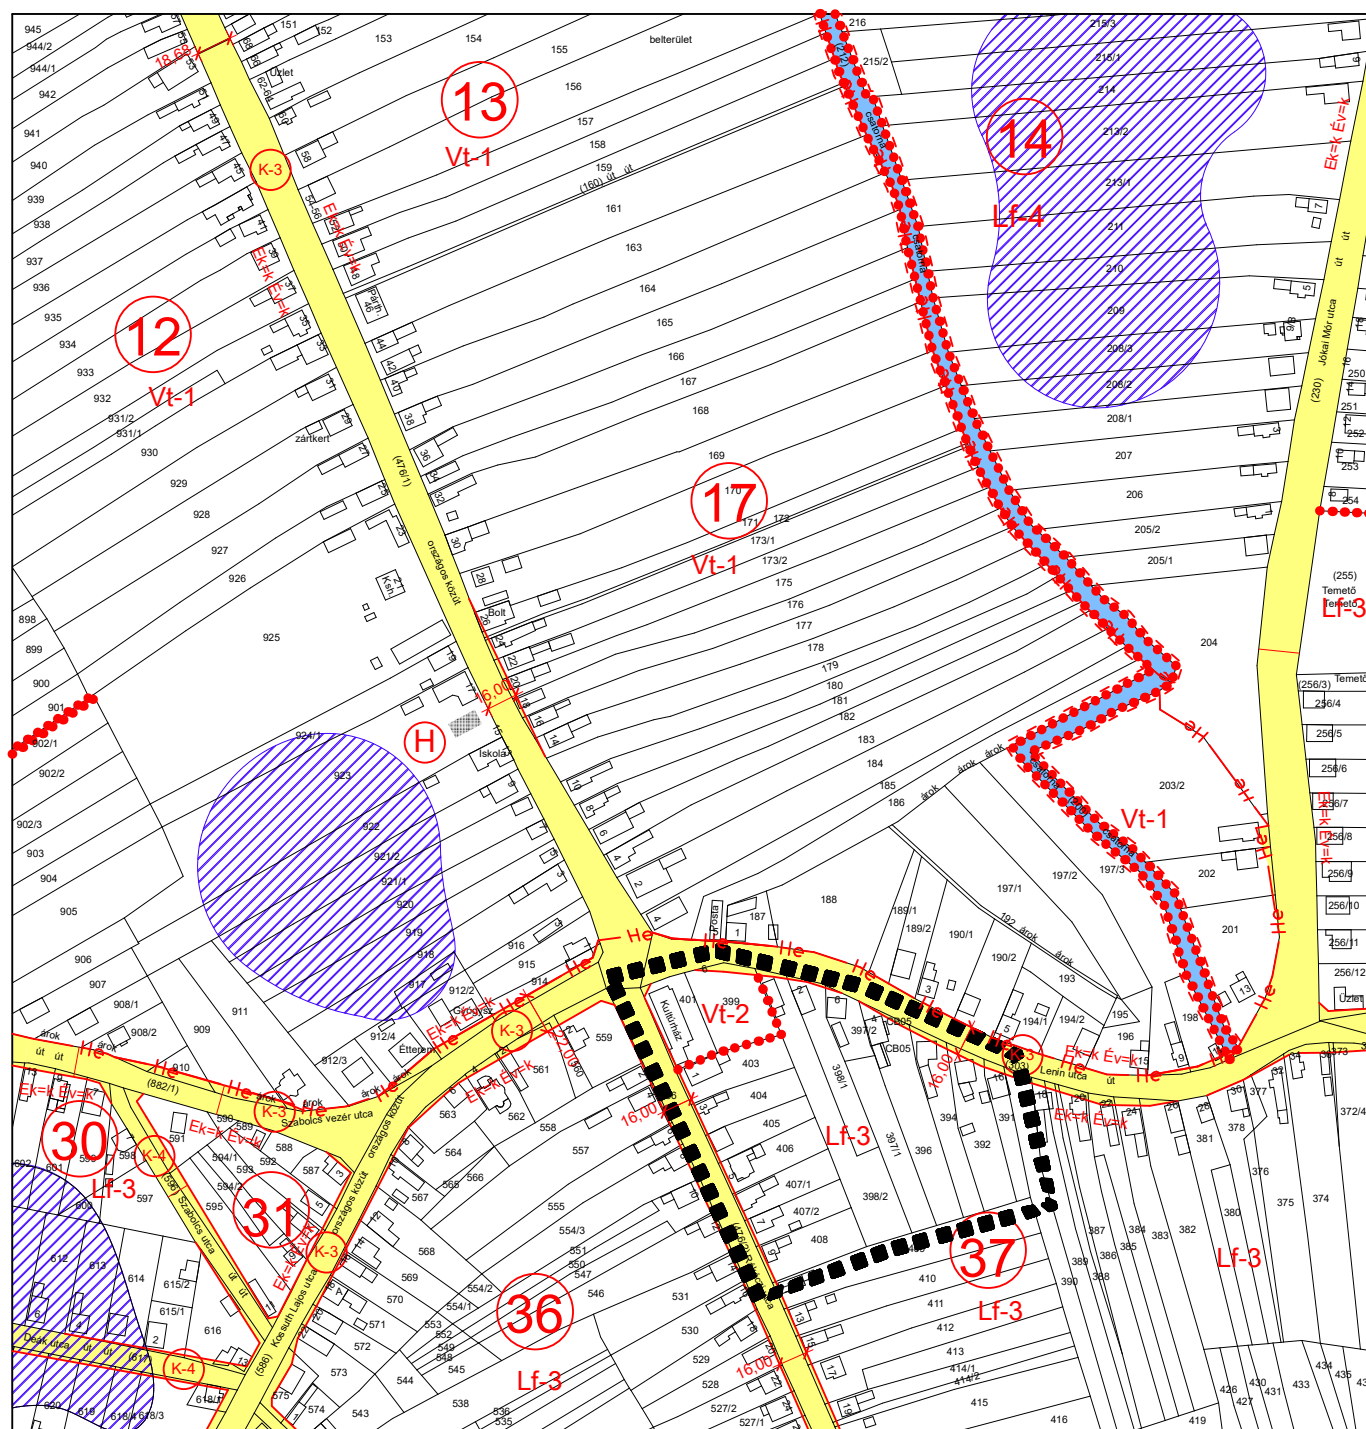

Az alaptérkép az állami alapadatok felhasználásával készült!

Nyírkársz Község Önkormányzat
7/2021. (VIII.4.) sz. rendelettel jóváhagyva!
Nyírkársz, 2021. augusztus 4.


Szalmási József
polgármester



Matyi Andrásné
jegyző

MEGBÍZÓ:		TERVEZÉS MEGNEVEZÉSE:	
NYÍRKARÁSZ KÖZSÉG ÖNKORMÁNYZATA		Nyírkársz Község Településrendezési Terv	
TERVEZŐ:			
		Mészáros Ákos okl. településmérnök TT 14-0258	
A rajz megnevezése:		Dátum:	Törzsszám:
Jóváhagyott szabályozási terv I.		2021. 08. hó	K-E-21/4.
			Rajzsám:
			T-3.b-XIV.

JÓVÁHAGYOTT BELTERÜLETI SZABÁLYOZÁSI TERV II. M=1:4 000

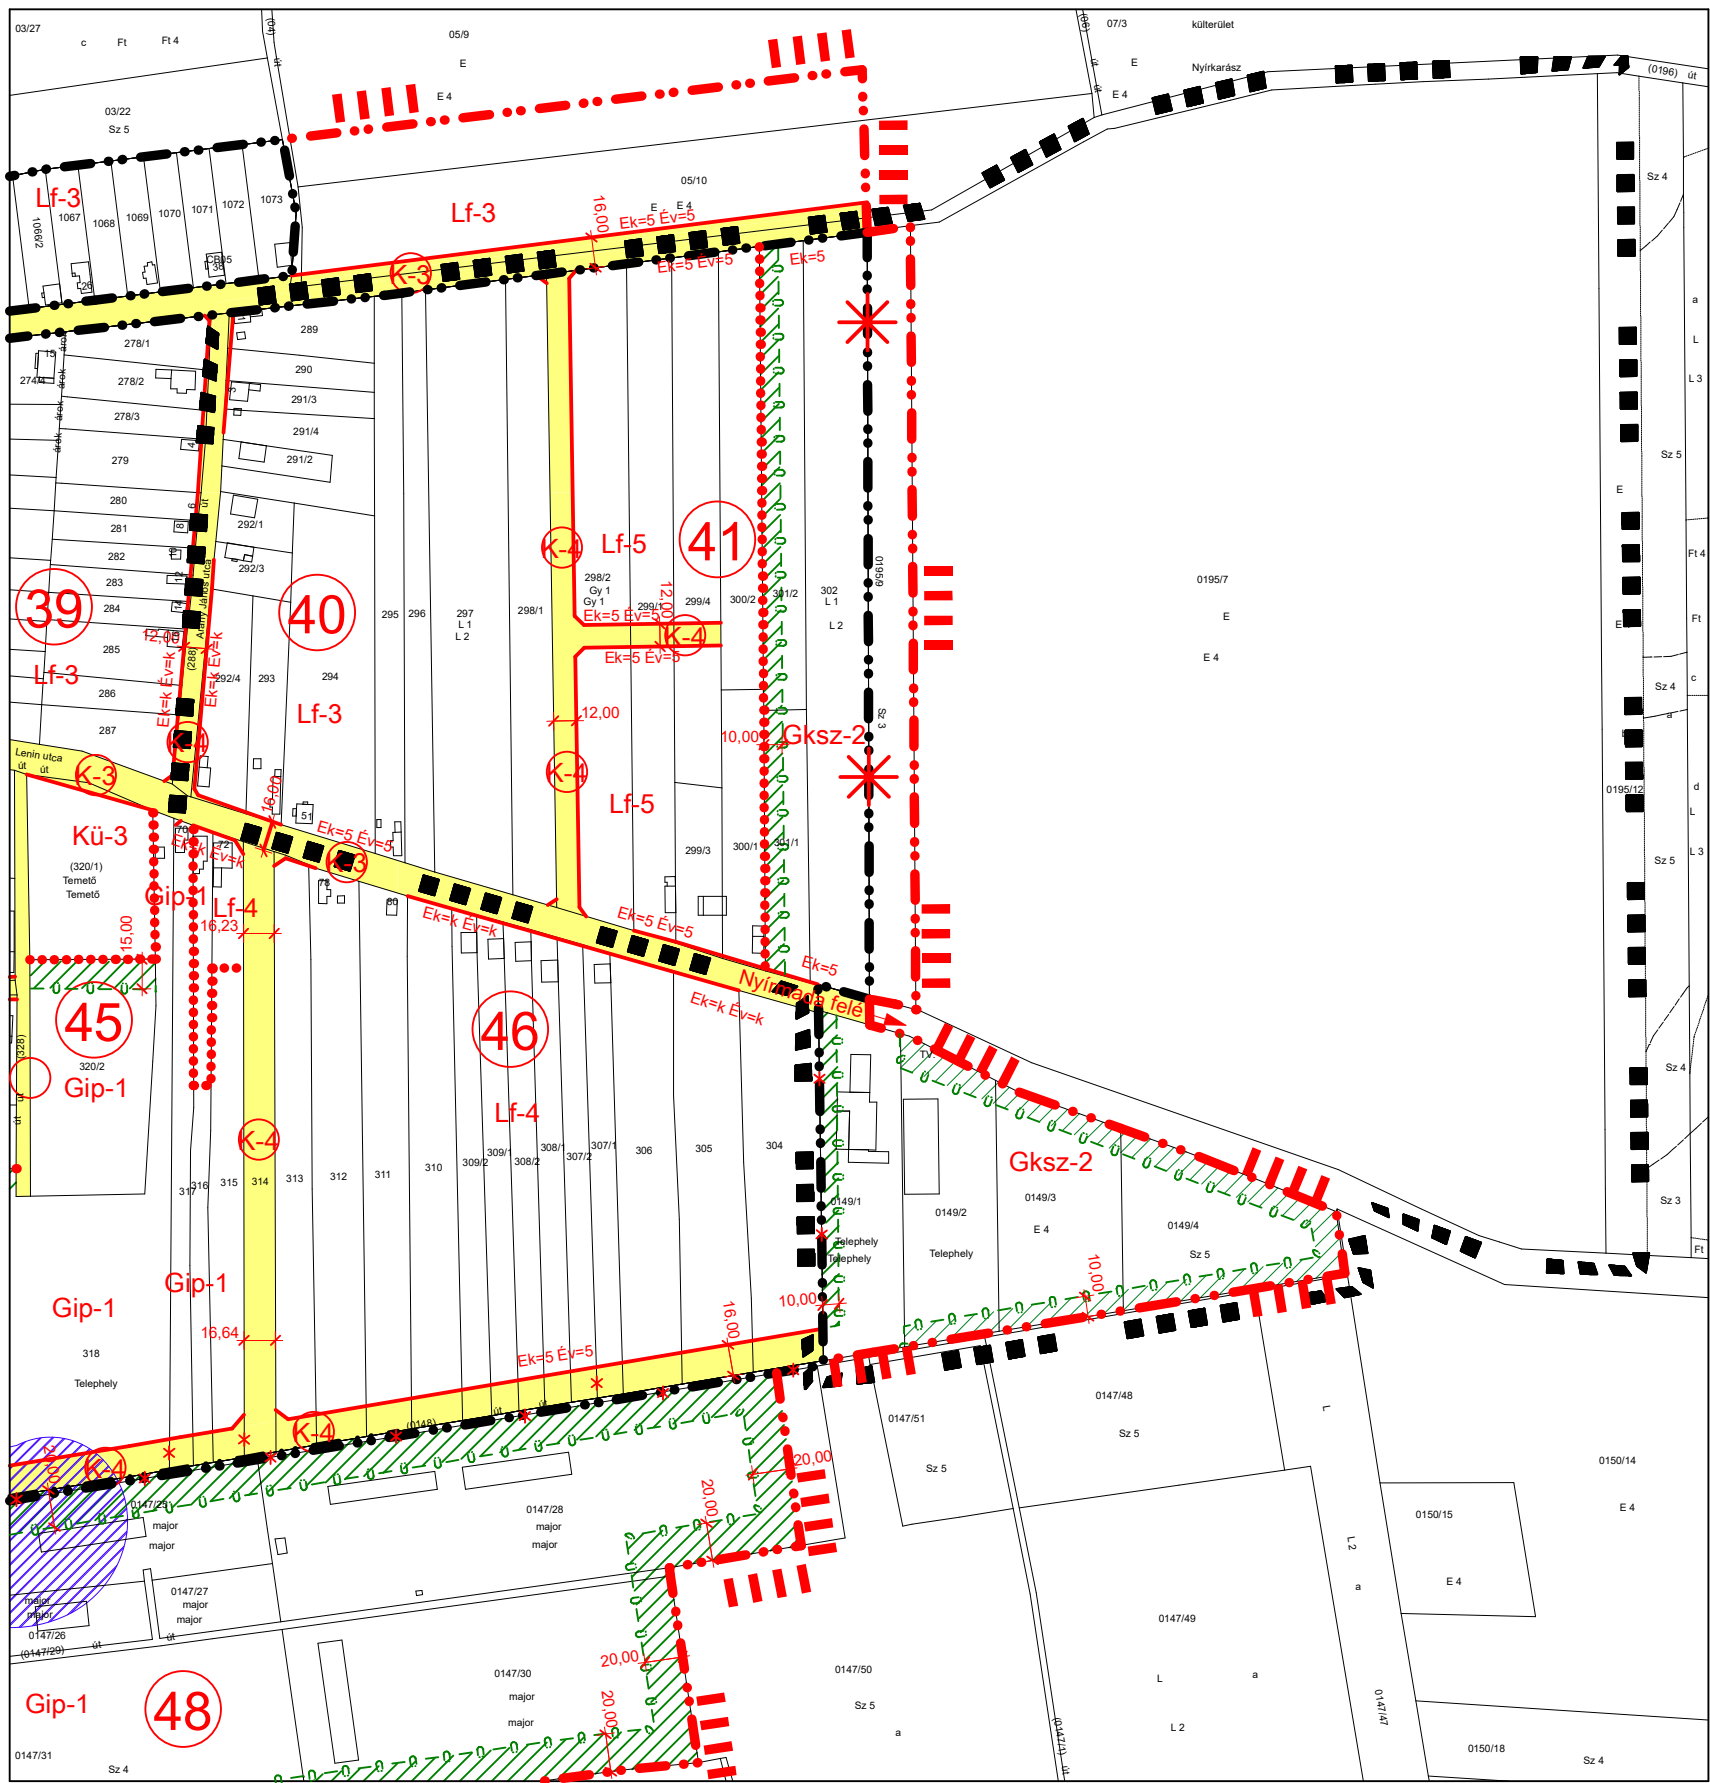

Az alaptérkép az állami alapadatok felhasználásával készült!

Nyírkársz Község Önkormányzat
7/2021. (VIII.4.) sz. rendelettel jóváhagyva!
Nyírkársz, 2021. augusztus 4.

Szalmási József
polgármester



Matyi Andrásné
jegyző

MEGBÍZÓ:		TERVEZÉS MEGNEVEZÉSE:	
NYÍRKARÁSZ KÖZSÉG ÖNKORMÁNYZATA		Nyírkársz Község Településrendezési Terv	
TERVEZŐ:			
		Mészáros Ákos okl. településmérnök TT 14-0258	
A rajz megnevezése:	Dátum:	Törzsszám:	Rajzszám:
Jóváhagyott belterületi szabályozási terv II.	2021. 08. hó	K-E-21/4.	T-3.b-XV.

MEGBÍZÓ:		TERVEZÉS MEGNEVEZÉSE:	
NYÍRKARÁSZ KÖZSÉG ÖNKORMÁNYZATA		Nyírkarász Község Településrendezési Terv	
TERVEZŐ:			
		Mészáros Ákos okl. településmérnök TT 14-0258	
A rajz megnevezése:	Dátum:	Törzsszám:	Rajzszám:
Jóváhagyott külterületi szabályozási terv II.	2021. 08. hó	K-E-21/4.	T-3.b-XVI.


Szalmási József
polgármester



Matyi Andrásné
jegyző

JELMAGYARÁZAT

SZABÁLYOZÁS	
	SZABÁLYOZÁSI JEL
1	Területfelhasználás sz. szabályozás
Lf	Falusias lakóterület
Gksz	Kereskedelmi, szolgáltató gazd-i terület
Kü	Különleges terület
E	Erdő terület
Eg	Kereskedelmi, szolgáltató gazdaági terület
M-1	Gyep (rét, legelő)
M-2	Szántó
Mk	Kertes mezőgazdasági terület
V	Vízgazdálkodási terület
2	Övezeti azonosító jel
3	Beépítési mód szabályozás
4	Megengedett legnagyobb beép. mért. (%)
5	Megengedett legnagyobb építmény mag. (m)
6	Kialakítható legkisebb telekterület mérete(m2)
(K-2)	Országos mellékút
(K-4)	Kiszolgáló út
	Tervezett kerékpárút
	Belvizzel veszélyeztetett terület
	I. rendű közlekedési célú közterület
	II. rendű közlekedési célú közterület
	Erdőterület
	Vízgazdálkodási terület
	Tervezéssel érintett terület határa

HATÁROK	
	Meglévő belterületi határ
	Tervezett belterületi határ
	Megszűnő belterületi határ
	Szabályozási terv érvényességének a határa
VONALAS SZABÁLYOZÁSI ELEMÉK	
	Tervezett szabályozási vonal
	Építési övezeti, övezeti határ
	Beépítésre szánt ill. nem szánt terület határa
	Kötelező fásítás
EGYÉB SZABÁLYOZÁSI ELEMÉK	
	Megszüntető jel
	Elektromos vezeték
	Utak és vezetékek védőtávolsága
	Előkert mérete
	Építési vonal
	Szabályozási szélesség
	Tömbszám
	Védendő településszerkezet
	Beültetési kötelezettség határa és területe

ÉPÍTÉSI ÖVEZETEK					
(Lf-1)	<table><tr><td>O</td><td>30</td></tr><tr><td>4.5</td><td>500</td></tr></table>	O	30	4.5	500
O	30				
4.5	500				
(Lf-2)	<table><tr><td>O</td><td>30</td></tr><tr><td>4.5</td><td>800</td></tr></table>	O	30	4.5	800
O	30				
4.5	800				
(Lf-3)	<table><tr><td>O</td><td>30</td></tr><tr><td>4.5</td><td>1000</td></tr></table>	O	30	4.5	1000
O	30				
4.5	1000				
(Lf-4)	<table><tr><td>O</td><td>30</td></tr><tr><td>4.5</td><td>1500</td></tr></table>	O	30	4.5	1500
O	30				
4.5	1500				
(Lf-5)	<table><tr><td>O</td><td>30</td></tr><tr><td>4.5</td><td>2000</td></tr></table>	O	30	4.5	2000
O	30				
4.5	2000				
(Vt-1)	<table><tr><td>O</td><td>40</td></tr><tr><td>7.5</td><td>1000</td></tr></table>	O	40	7.5	1000
O	40				
7.5	1000				
(Vt-2)	<table><tr><td>O</td><td>65</td></tr><tr><td>7.5</td><td>1000</td></tr></table>	O	65	7.5	1000
O	65				
7.5	1000				
Gksz-1	<table><tr><td>SZ</td><td>30</td></tr><tr><td>-7.5</td><td>3000</td></tr></table>	SZ	30	-7.5	3000
SZ	30				
-7.5	3000				
Gksz-2	<table><tr><td>SZ</td><td>30</td></tr><tr><td>-7.5</td><td>3000</td></tr></table>	SZ	30	-7.5	3000
SZ	30				
-7.5	3000				
Gip-1	<table><tr><td>SZ</td><td>40</td></tr><tr><td>-12.5</td><td>5000</td></tr></table>	SZ	40	-12.5	5000
SZ	40				
-12.5	5000				
(Kü-1)	<table><tr><td>SZ</td><td>10</td></tr><tr><td>-7.5</td><td>K</td></tr></table> Sportlétesítmény	SZ	10	-7.5	K
SZ	10				
-7.5	K				
(Kü-2)	<table><tr><td>SZ</td><td>10</td></tr><tr><td>-7.5</td><td>K</td></tr></table> Működő temető	SZ	10	-7.5	K
SZ	10				
-7.5	K				

Nyírkársz Község Önkormányzat
7/2021. (VIII.4.) sz. rendelettel jóváhagyva!
Nyírkársz, 2021. augusztus 4.

Szármási József
polgármester



Matyi Andrásné
jegyző

Az alaptérkép az állami alapadatok felhasználásával készült!

MEGBÍZÓ:	TERVEZÉS MEGNEVEZÉSE:		
NYÍRKÁRSZ KÖZSÉG ÖNKORMÁNYZATA	Nyírkársz Község Településrendezési Terv		
TERVEZŐ:			
	Mészáros Ákos okl. településmérnök TT 14-0258		
A rajz megnevezése:	Dátum:	Törzsszám:	Rajzszám:
Szabályozási terv jelmagyarázat	2021. 08. hó	K-E-21/4.	T-3.a-XIV-XV-XVI. T-3.b-XIV-XV-XVI.